


20070107_plan_avant

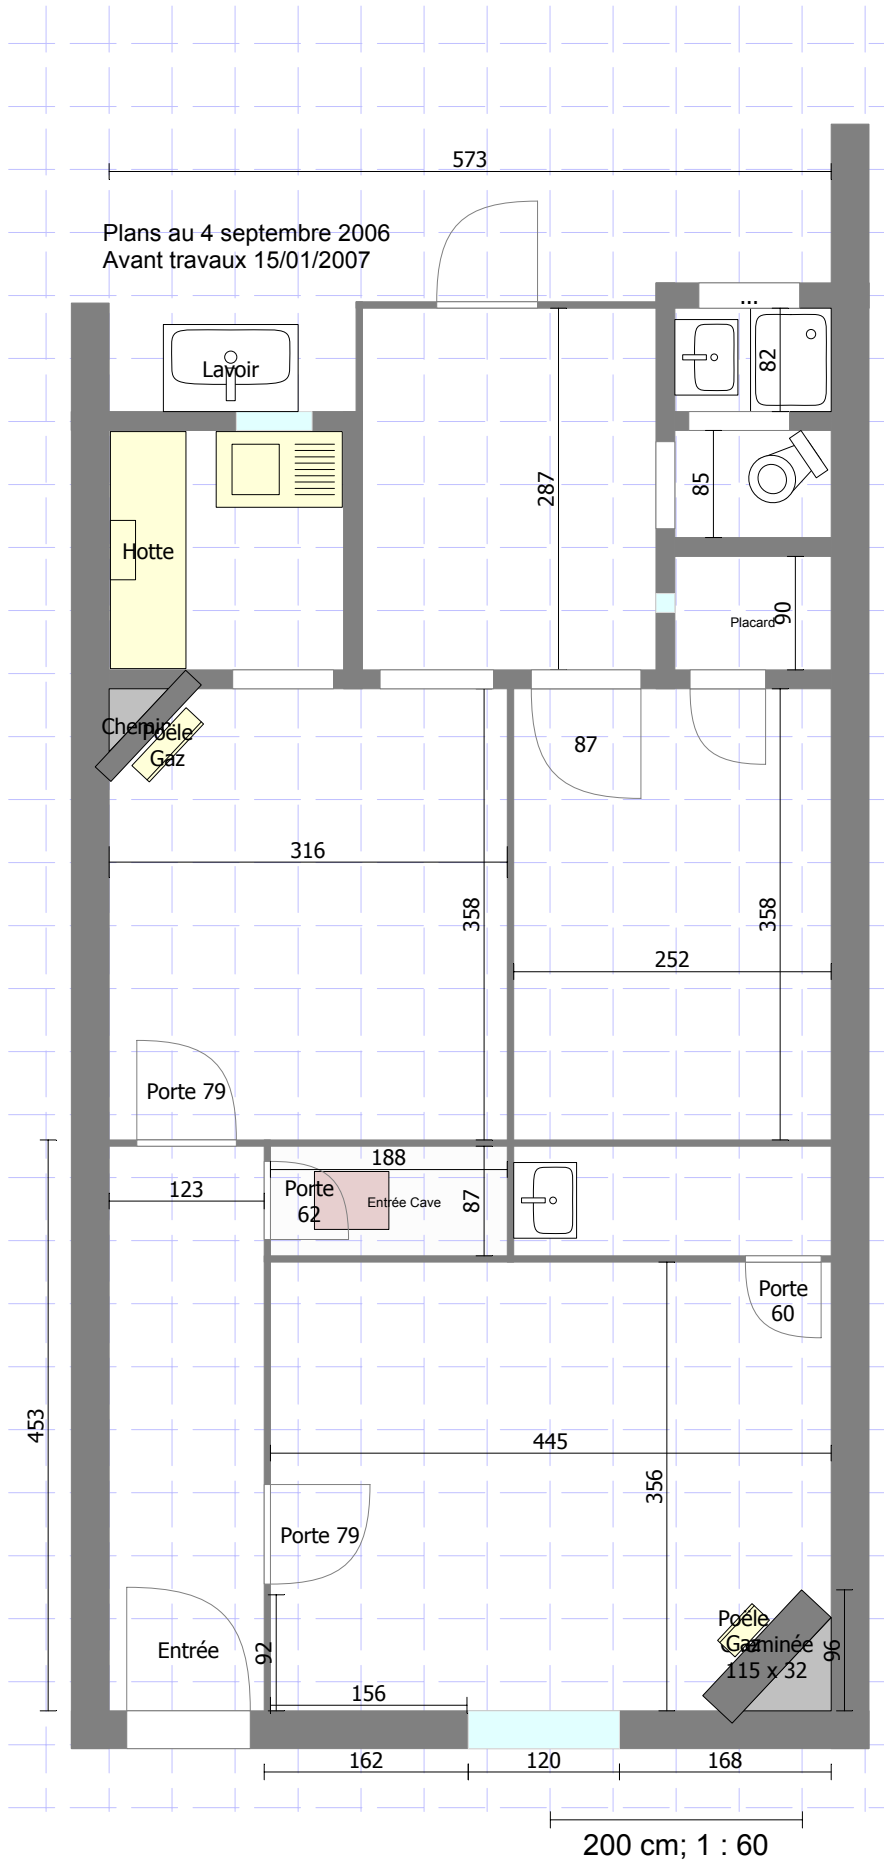

Dimensions du Projet: 573x1273 cm