


# 20070107\_plan\_salon\_cuisine

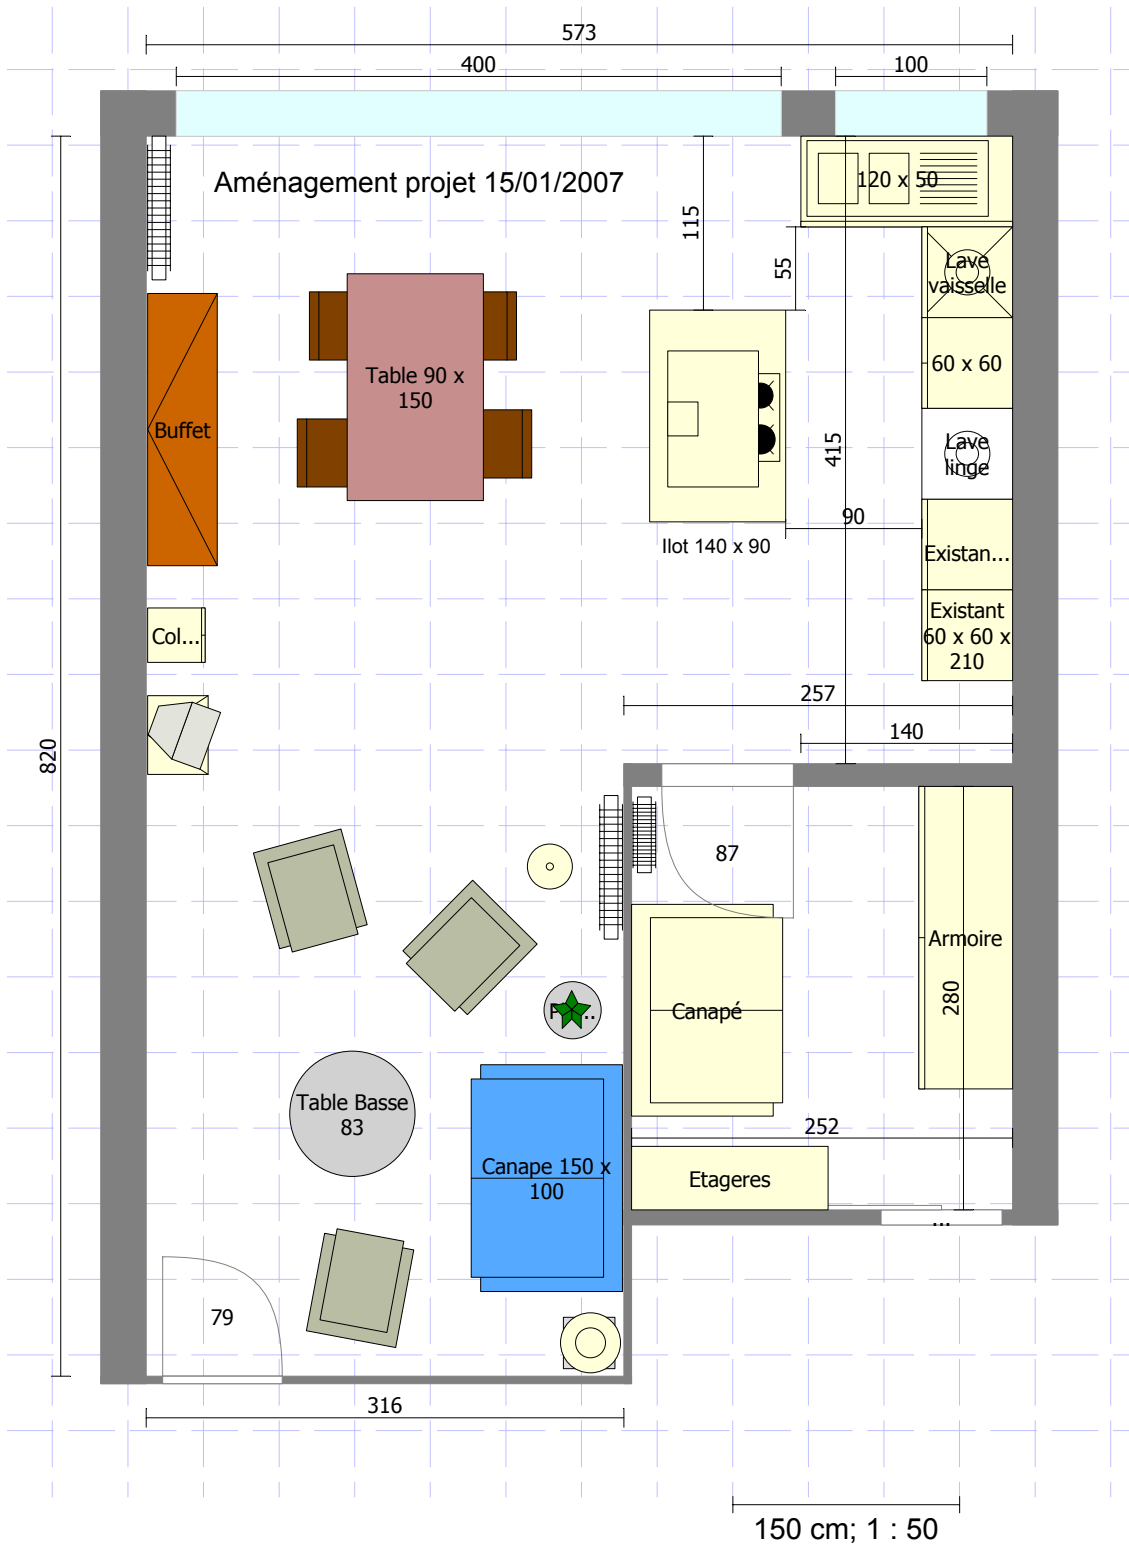

Dimensions du Projet: 485x564 cm